



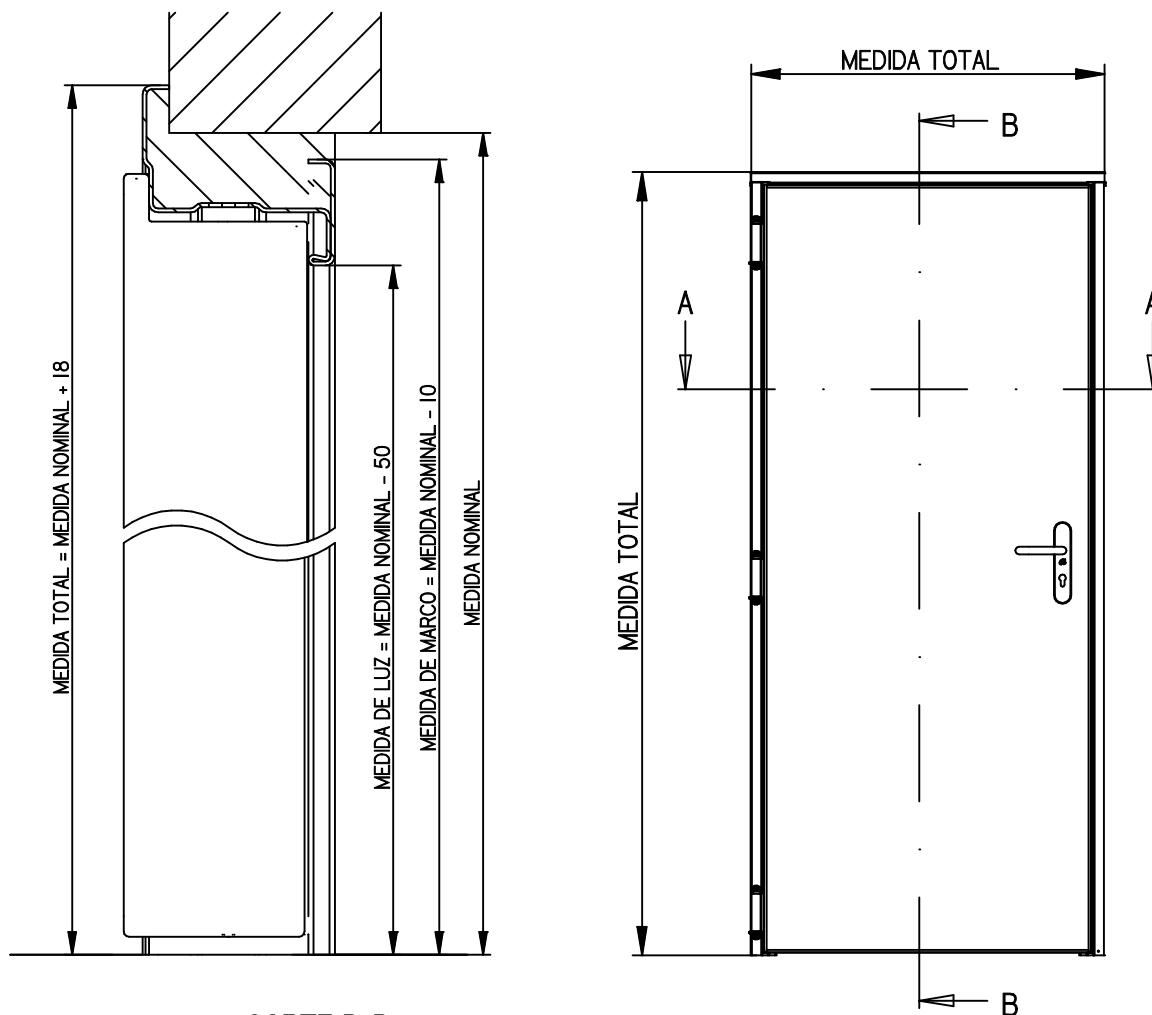

CORTE B-B
1:2.86

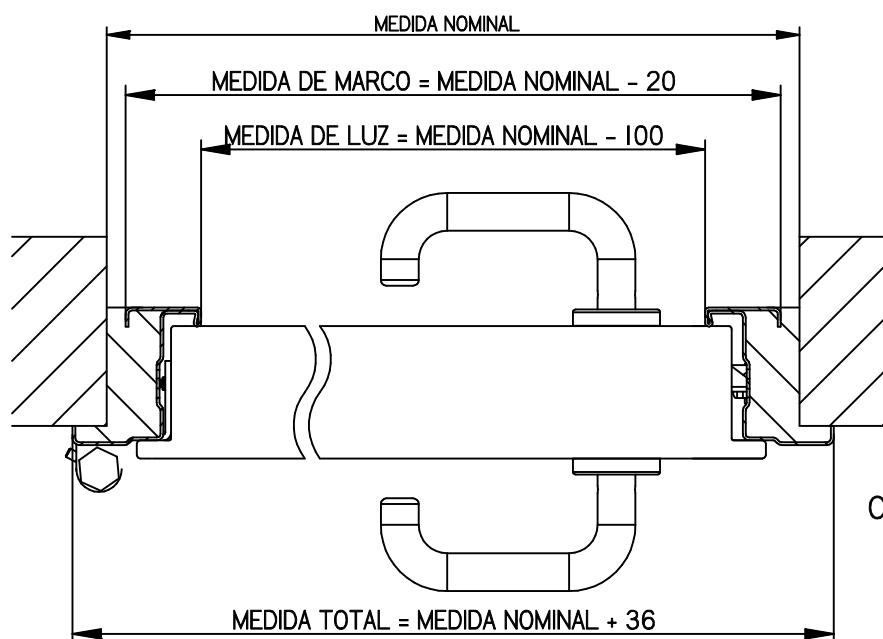

CORTE A-A
1:4

	Nombre	Fecha		
Dibujado	SILVIA	26/10/2005	Observaciones:	Nº de Proy:
Modificado	Lucia	03/09/2008		Código Libra: ---
Escala 1:20	Designación Puerta SIGMA 900x2050 CS5			