

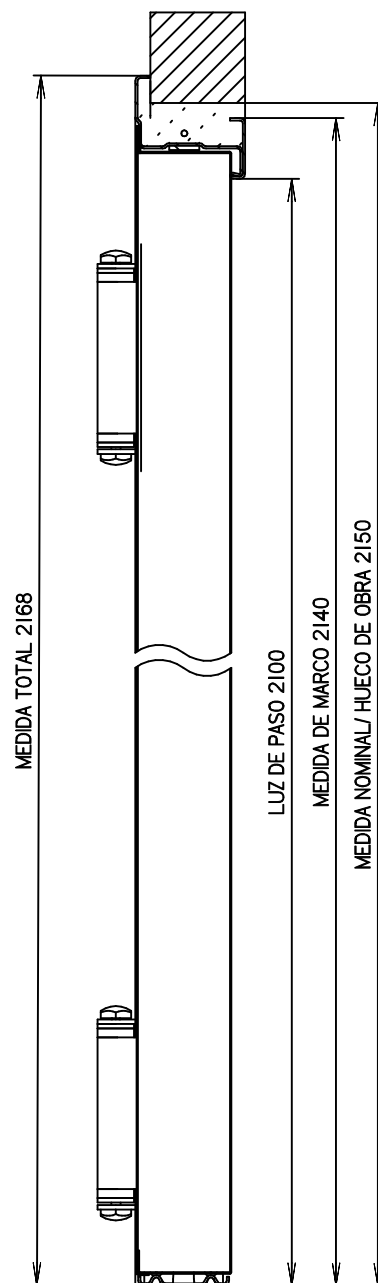


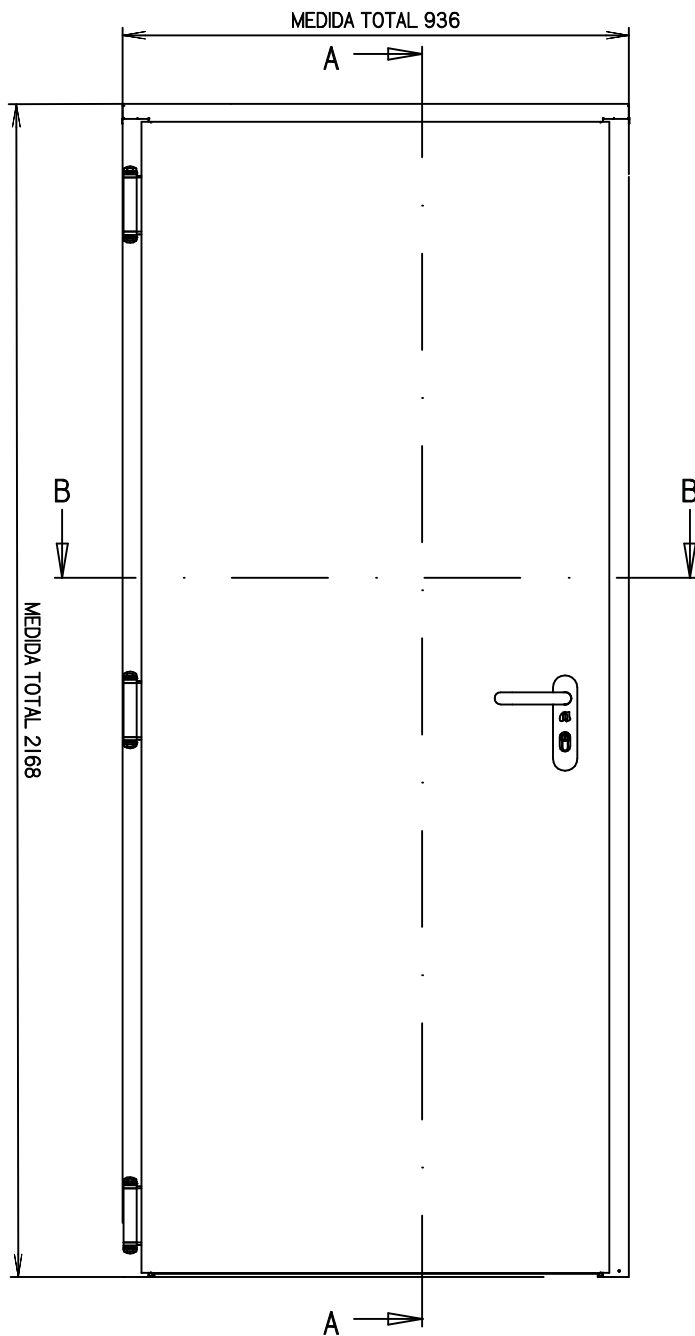

CORTE A-A
1:5

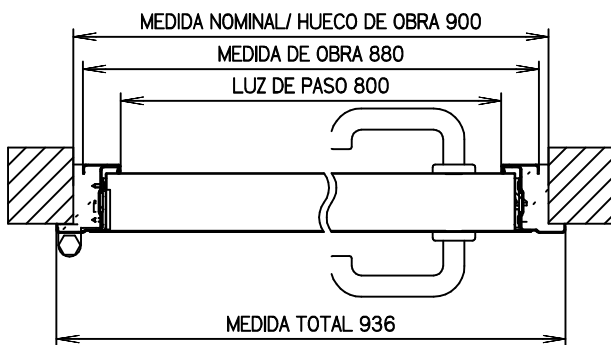

CORTE B-B
1:8

	Nombre	Fecha		
Dibujado	Lucia	05/08/2004	Observaciones:	Nº de plano:
Modificado	Lucia	03/12/2008		Código Libro: ---
Escala 1:14	Designación Puerta TURIA 900x2150			